





ΙΣΟΓΕΙΟ
ΓΡΑΦΕΙΑΚΟΣ ΧΩΡΟΣ = 411.63τμ
ΚΟΙΝΟΧΡΗΣΤΟΣ ΧΩΡΟΣ = 200.89τμ
ΟΛΙΚΟ = 612.52τμ

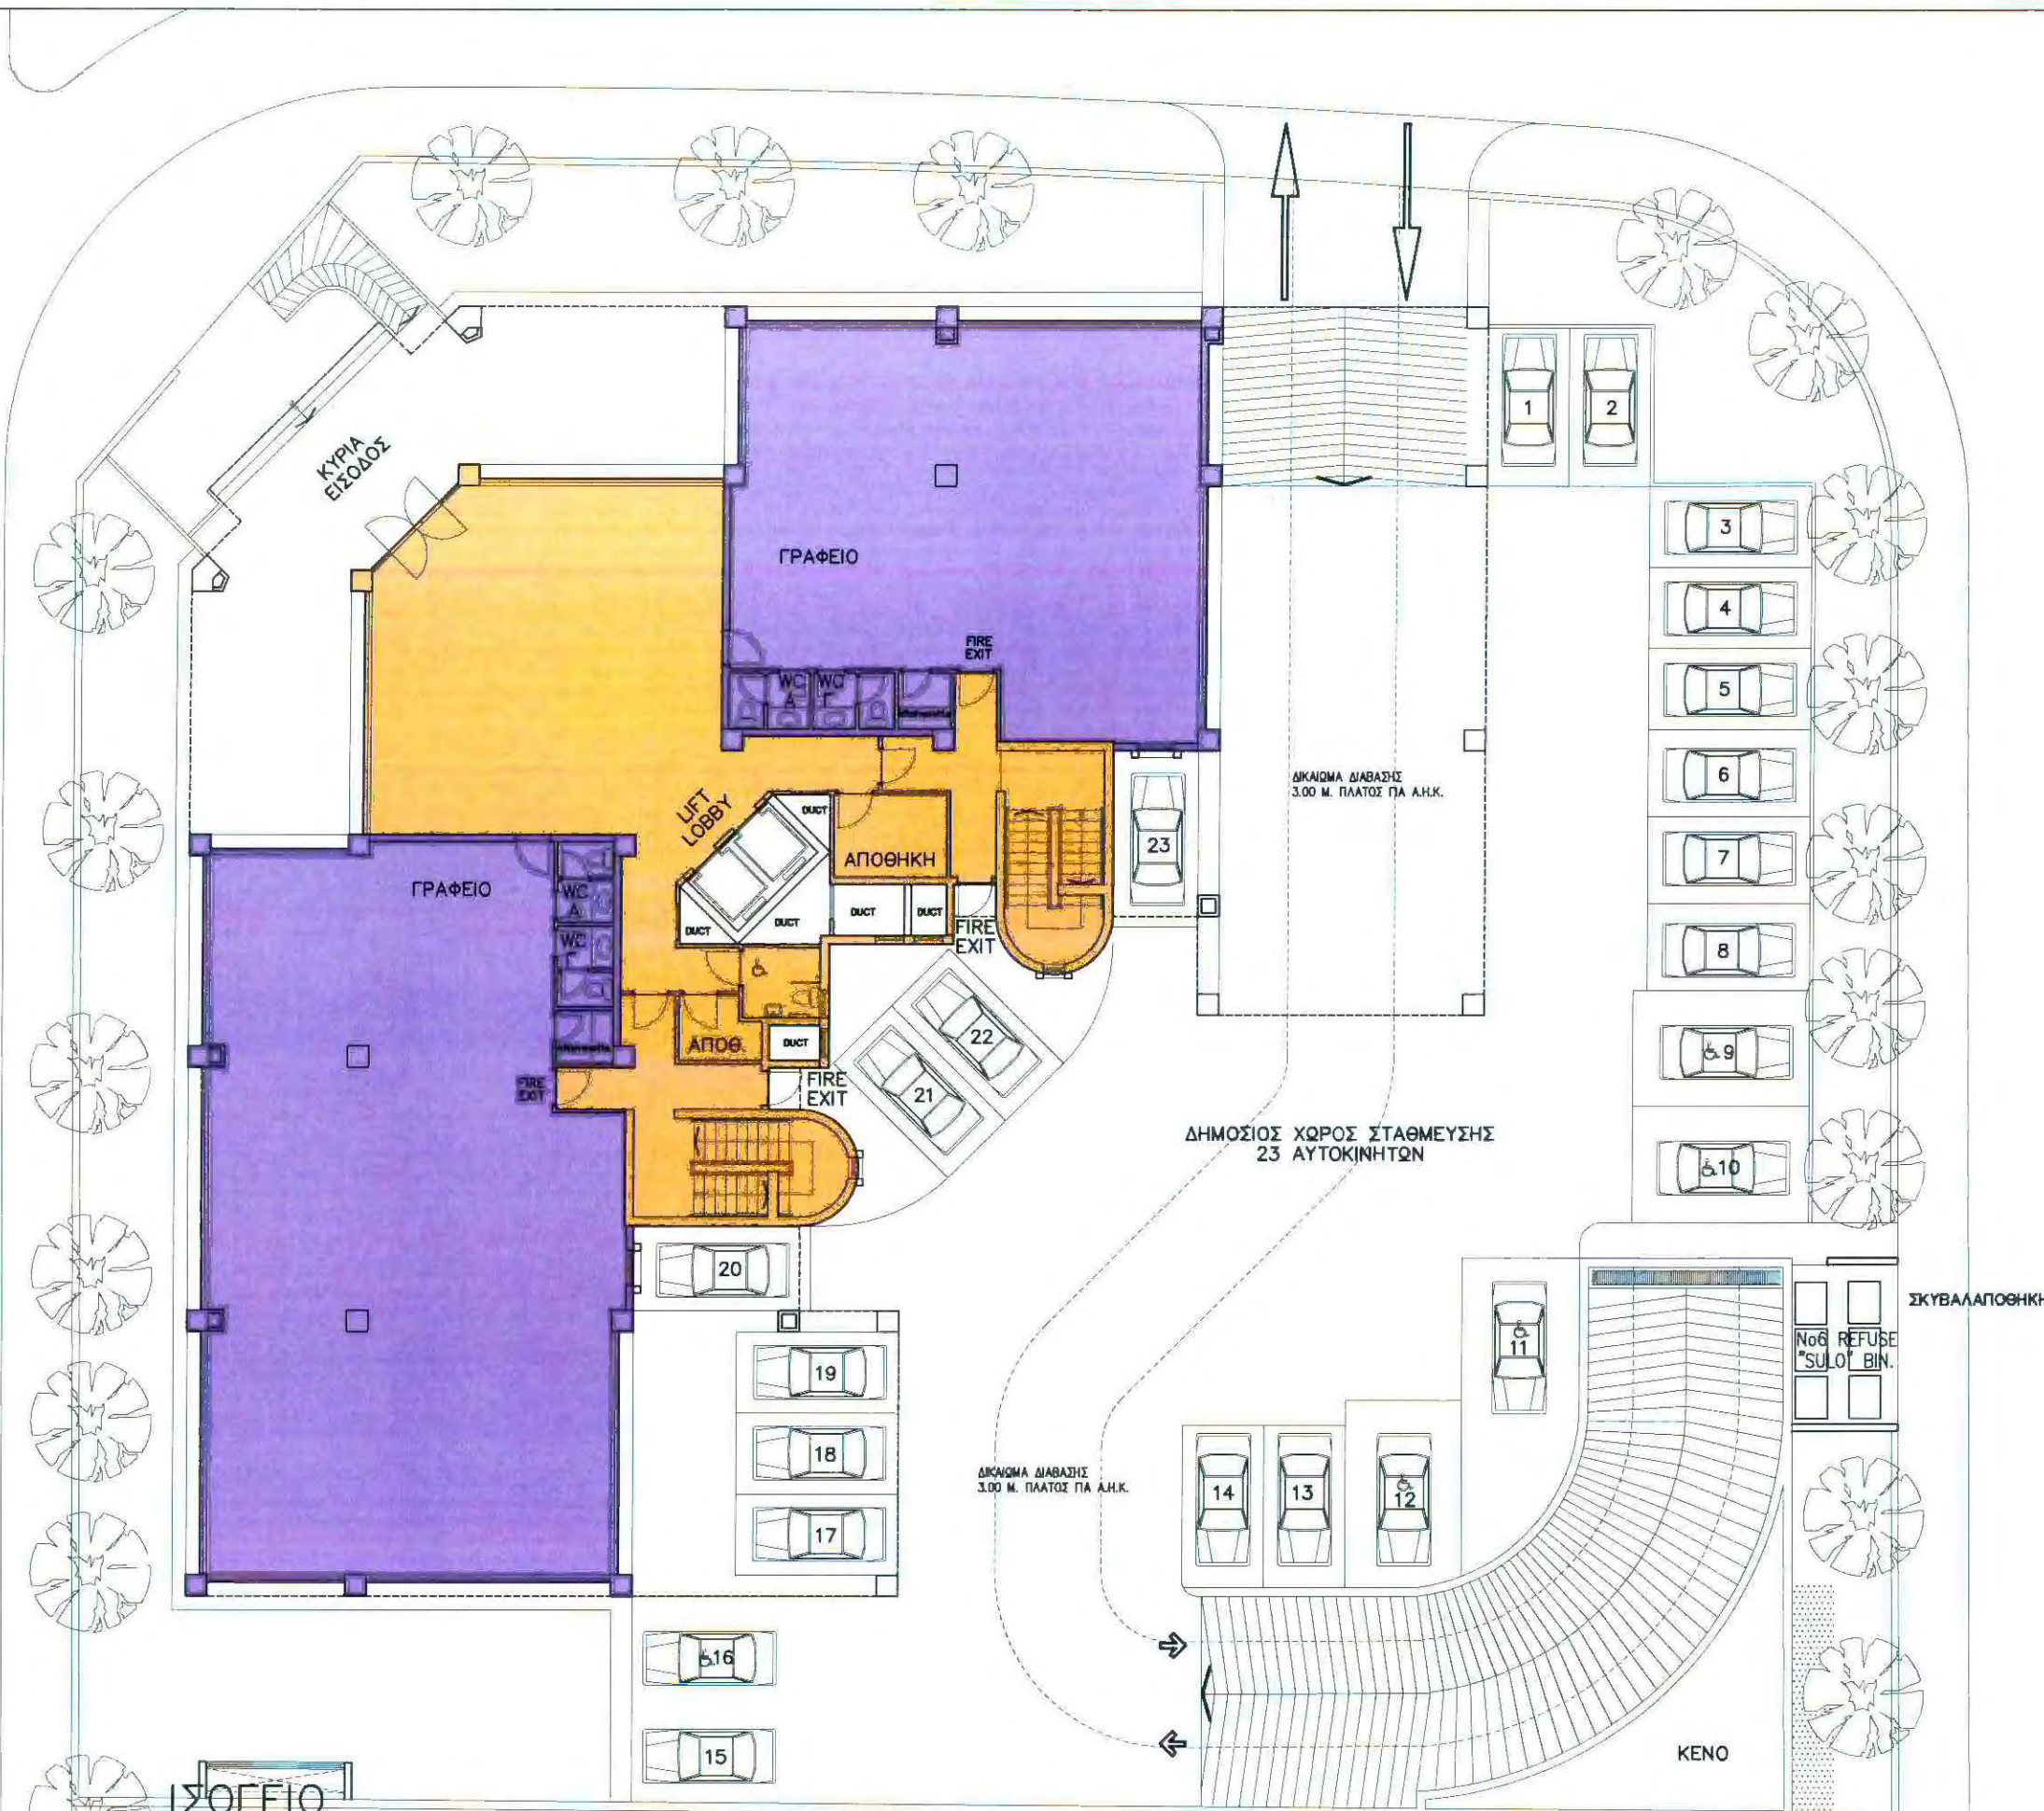


Α	6/6/11	Α.Α.Δ.	ΠΡΟΣΘΗΚΗ ΣΚΥΒΑΛΑΠΟΘΗΚΗΣ ΚΑΙ ΑΛΛΑΓΗ ΣΤΕΣ ΘΕΣΕΙΣ ΕΞΟΔΩΝ ΚΙΝΔΥΝΟΥ και στες ΥΑΡΟΡΡΟΕΣ
ΑΛΛ	ΗΜΕΡ.	ΑΠΟ	ΠΕΡΙΓΡΑΦΗ
ΚΑ ΜΗΝ ΧΡΗΣΙΜΟΠΟΙΕΙΤΑΙ ΚΑΜΑΚΑ, ΝΑ ΑΝΟΙΓΟΥΝΤΑΙ ΟΙ ΑΝΙΣΤΑΜΕΝΕΣ ΜΑΧΑΛΑΞΕΣ, ΟΠΩΣ ΟΙ ΜΑΧΑΛΑΞΕΣ ΝΑ ΕΛΕΓΧΟΝΤΑΙ ΣΤΟΝ ΤΟΠΟ ΕΡΓΑΣΙΑΣ ΜΕ ΤΟΝ ΕΡΓΟΝΟΜΟ ΚΑΙ Ο ΑΡΧΙΤΕΚΤΟΝΑΣ ΝΑ ΕΝΗΜΕΡΩΝΕΤΑΙ ΓΙΑ ΤΥΧΟΝ ΔΙΑΦΟΡΕΣ			
Η+Α Φιλίππου αρχιτέκτονες · μηχανικοί ΟΔΟΣ ΙΩΝΟΣ 1, ΤΚ 21732, ΛΕΥΚΩΣΙΑ 1512, ΚΥΠΡΟΣ Τηλ: 22718000, Φαξ: 22718100 www.japhilippou.com, Email: info@japhilippou.com			
ΤΙΤΛΟΣ ΓΡΑΦΕΙΑ ΔΙΑ: ΒΑΣΟ ΜΑΡΚΙΔΗ ESTATES ΛΤΔ ΣΤΡΟΒΟΛΟΣ			
ΣΧΕΔΙΟ			
ΙΣΟΓΕΙΟ			
ΑΠΟ	ΕΛΕΓΧΟΣ	ΗΜΕΡΟΜΗΝΙΑ	
Α.Ι.Φ.	Α.Φ.	ΝΟΕΜΒΡ.2015	
ΚΥΜΑΚΑ	ΑΡ. ΕΡΓΑΣΙΑΣ	ΑΡ. ΣΧΕΔΙΟΥ	ΑΛΛ
1:200	CY2130	A01	

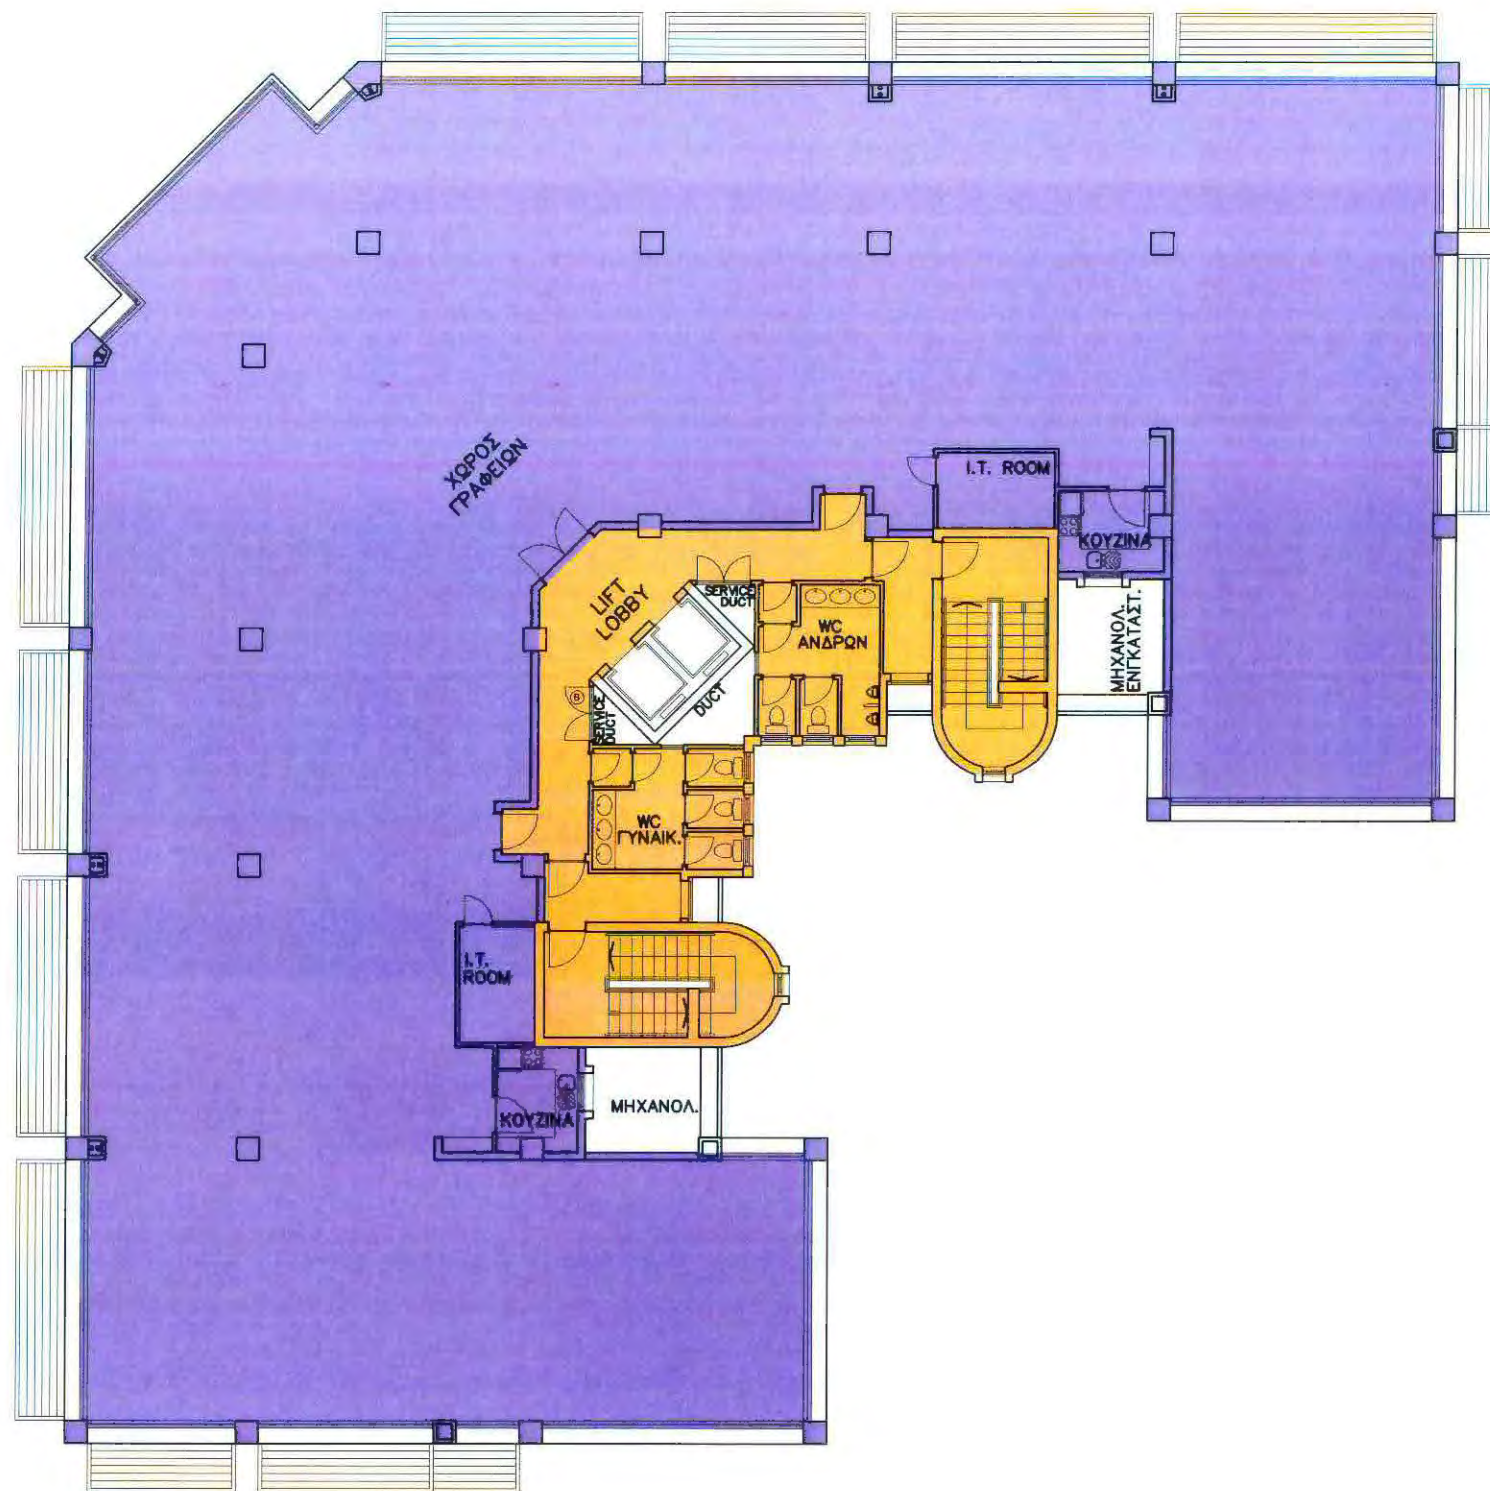

ΠΡΩΤΟΣ–ΔΕΥΤΕΡΟΣ–ΤΡΙΤΟΣ–ΤΕΤΑΡΤΟΣ ΟΡΟΦΟΣ
 ΓΡΑΦΕΙΑΚΟΣ ΧΩΡΟΣ = 803.67τμ
 ΚΟΙΝΟΧΡΗΣΤΟΣ ΧΩΡΟΣ = 123.68τμ (ΕΚ ΤΩΝ ΟΠΟΙΩΝ 26τμ ΧΩΡΟΙ ΥΓΕΙΝΗΣ)
 ΟΛΙΚΟ = 927.35τμ Ο ΚΑΘΕ ΟΡΟΦΟΣ

A	17/10/11	A.A.D.	ΑΡΙΘΜΗΣΗ ΓΑΦΕΙΩΝ
ΑΛΛ	ΗΜΕΡ.	ΑΠΟ	ΠΕΡΙΓΡΑΦΗ
ΝΑ ΜΗ ΥΠΕΡΒΕΙΝΤΑΙ ΚΑΜΜΑ, ΝΑ ΑΚΟΛΟΥΘΟΥΝΤΑΙ ΟΙ ΑΝΑΓΡΑΦΟΜΕΝΕΣ ΔΙΑΤΑΞΕΙΣ, ΟΠΕΣ ΟΙ ΔΙΑΤΑΞΕΙΣ ΝΑ ΕΛΕΓΧΟΝΤΑΙ ΣΤΟΝ ΤΟΠΟ ΕΡΓΑΣΙΑΣ ΑΠΟ ΤΟΝ ΕΡΓΟΛΑΒΟ ΚΑΙ Ο ΑΡΧΙΤΕΚΤΟΝΑΣ ΝΑ ΕΝΗΜΕΡΩΝΕΤΑΙ ΓΙΑ ΤΥΧΩΝ ΔΙΑΦΟΡΕΣ			
Η+Α Φιλίππου αρχιτέκτονες · μηχανικοί ΟΔΟΣ ΙΩΝΟΣ 1, ΤΚ 21732, ΛΕΥΚΩΣΙΑ 1312, ΚΥΠΡΟΣ Τηλ: 22718000, Φαξ: 22716100 www.japhilippou.com, Email: info@japhilippou.com			
ΤΙΤΛΟΣ: ΓΡΑΦΕΙΑ ΔΙΑ: ΒΑΣΟ ΜΑΡΚΙΔΗ ESTATES ΛΤΔ ΣΤΡΟΒΟΛΟΣ			
ΣΧΕΔΙΟ: ΠΡΩΤΟΣ-ΔΕΥΤΕΡΟΣ ΤΡΙΤΟΣ-ΤΕΤΑΡΤΟΣ ΟΡΟΦΟΣ			
ΑΠΟ	ΕΛΕΓΧΟΣ	ΗΜΕΡΟΜΗΝΙΑ	
A.I. Φ	A. Φ.	ΝΟΕΜΒΡ.2015	
ΚΑΜΜΑ	ΑΡ. ΕΡΓΑΣΙΑΣ	ΑΡ. ΣΧΕΔΙΟΥ	ΑΛΛ
1:200	CY2130	A02	

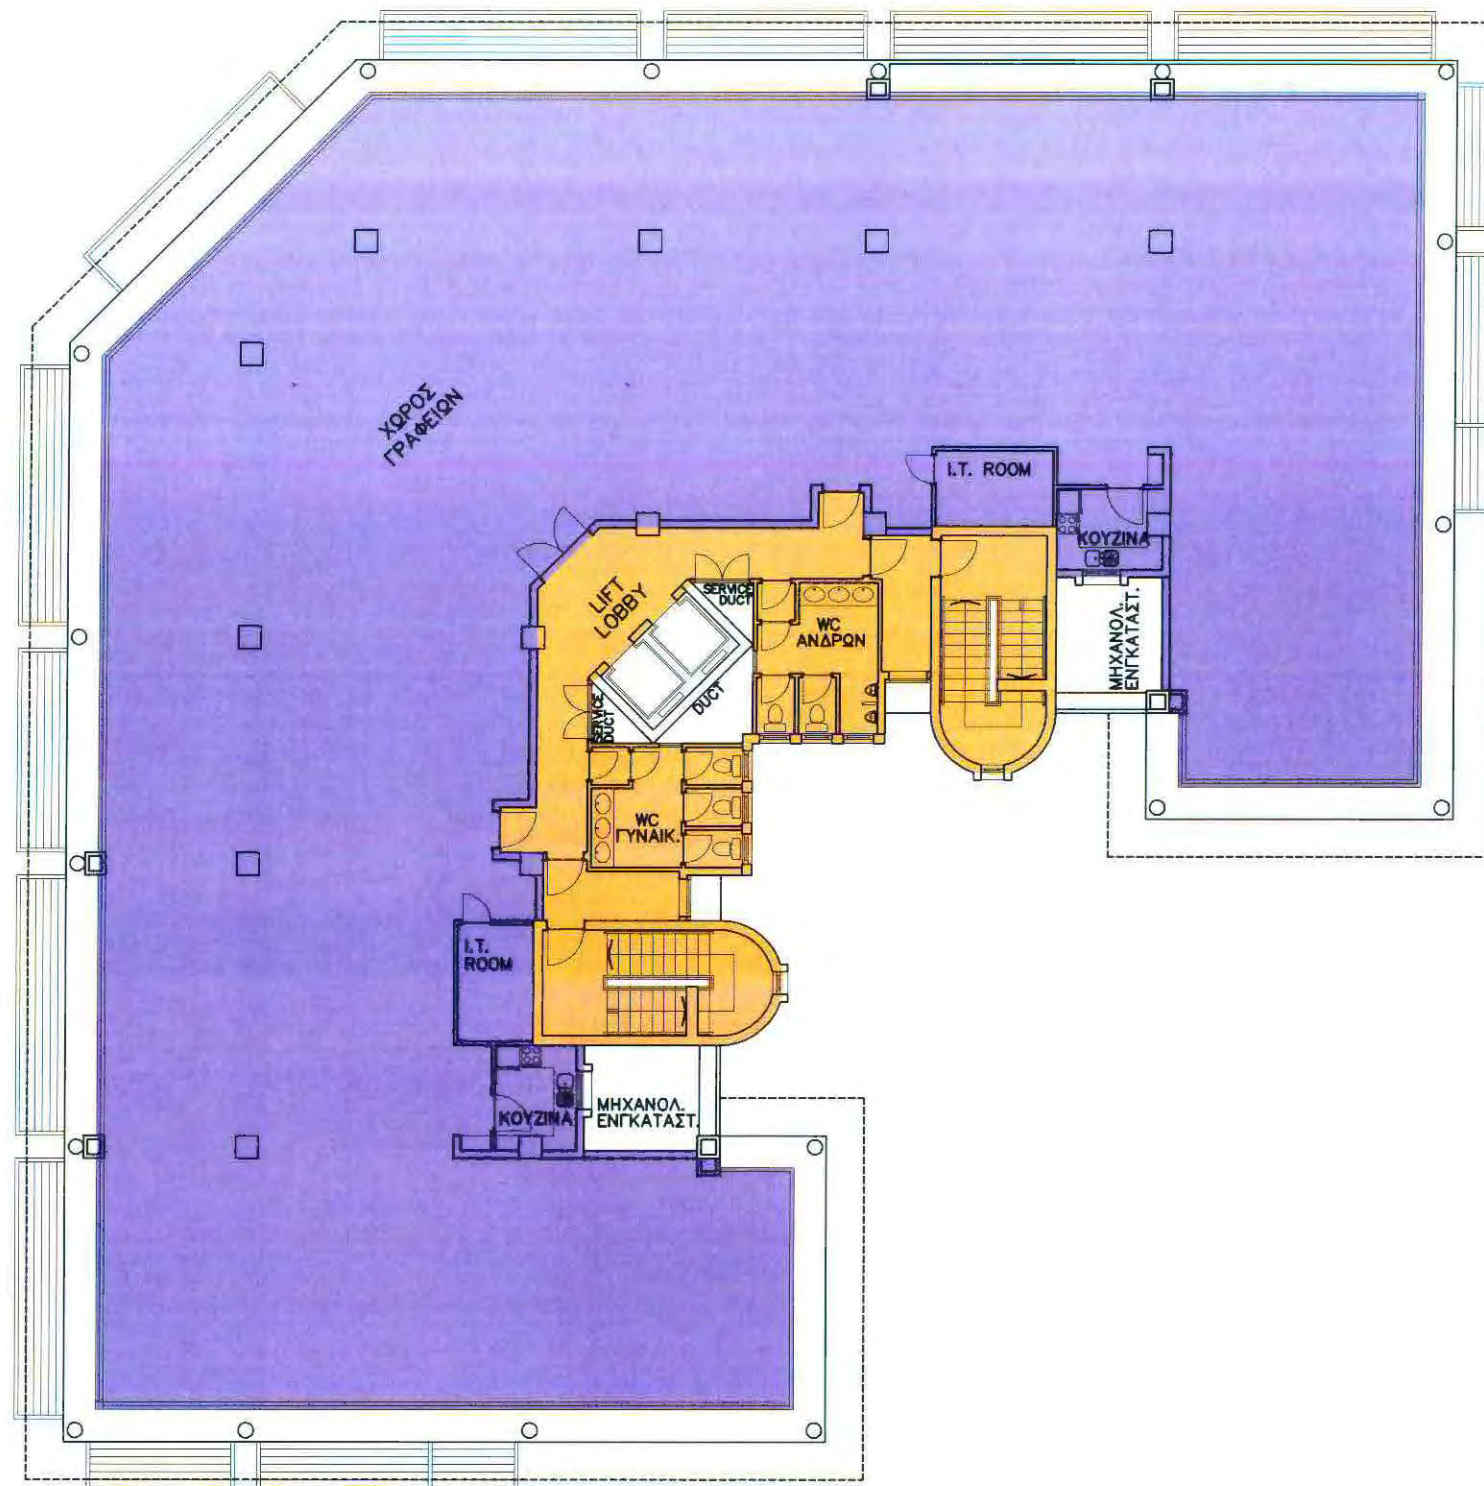

ΠΕΜΠΤΟΣ ΟΡΟΦΟΣ
 ΓΡΑΦΕΙΑΚΟΣ ΧΩΡΟΣ = 731.64τμ
 ΚΟΙΝΟΧΡΗΣΤΟΣ ΧΩΡΟΣ = 123.68τμ (ΕΚ ΤΩΝ ΟΠΟΙΩΝ 26τμ ΧΩΡΟΙ ΥΓΕΙΝΗΣ)
 ΟΛΙΚΟ = 855.04τμ



ΑΛΛ	ΗΜΕΡ.	ΑΠΟ	ΠΕΡΙΓΡΑΦΗ
ΗΑΦΗ ΧΡΕΙΜΑΤΟΠΟΙΕΙΤΑΙ ΚΑΜΑΚΑ, ΝΑ ΑΝΟΙΓΟΥΝΤΑΙ ΟΙ ΑΝΑΓΡΑΦΟΜΕΝΕΣ ΔΙΑΣΤΑΣΕΙΣ, ΟΛΕΣ ΟΙ ΔΙΑΣΤΑΣΕΙΣ ΝΑ ΕΛΕΓΧΟΝΤΑΙ ΣΤΟΝ ΤΟΠΟ ΕΓΓΑΣΙΑΣ ΑΠΟ ΤΟΝ ΕΡΓΟΔΑΤΗ ΚΑΙ Ο ΑΡΧΙΤΕΚΤΟΝΑΣ ΝΑ ΕΝΗΜΕΡΩΝΕΤΑΙ ΓΙΑ ΤΥΧΩΝ ΔΙΑΦΟΡΕΣ			
ΗΑΦΗ αρχιτέκτονες · μηχανικοί ΟΔΟΣ ΙΩΝΟΣ Ι, ΤΚ 21732, ΛΕΥΚΩΣΙΑ 1512, ΚΥΠΡΟΣ Τηλ: 22718000, Φαξ: 22718100 www.japhilippou.com, Email: info@japhilippou.com			
ΤΙΤΛΟΣ ΓΡΑΦΕΙΑ ΔΙΑ: ΒΑΣΟ ΜΑΡΚΙΔΗ ESTATES ΛΤΔ ΣΤΡΟΒΟΛΟΣ			
ΣΧΕΔΙΟ ΠΕΜΠΤΟΣ ΟΡΟΦΟΣ			
ΑΠΟ	ΕΛΕΓΧΟΣ	ΗΜΕΡΟΜΗΝΙΑ	
Α.Ι.Φ.	Α.Φ.	ΝΟΕΜΒΡ,2015	
ΚΗΜΑΚΑ	ΑΡ. ΕΓΓΑΣΙΑΣ	ΑΡ. ΣΧΕΔΙΟΥ	ΑΛΛ
1:200	CY2130	A03	